


RECAPEAMENTO ASFÁLTICO DO TIPO CBUQ

CROQUI DE LOCAÇÃO TRECHO 01

SEM ESCALA

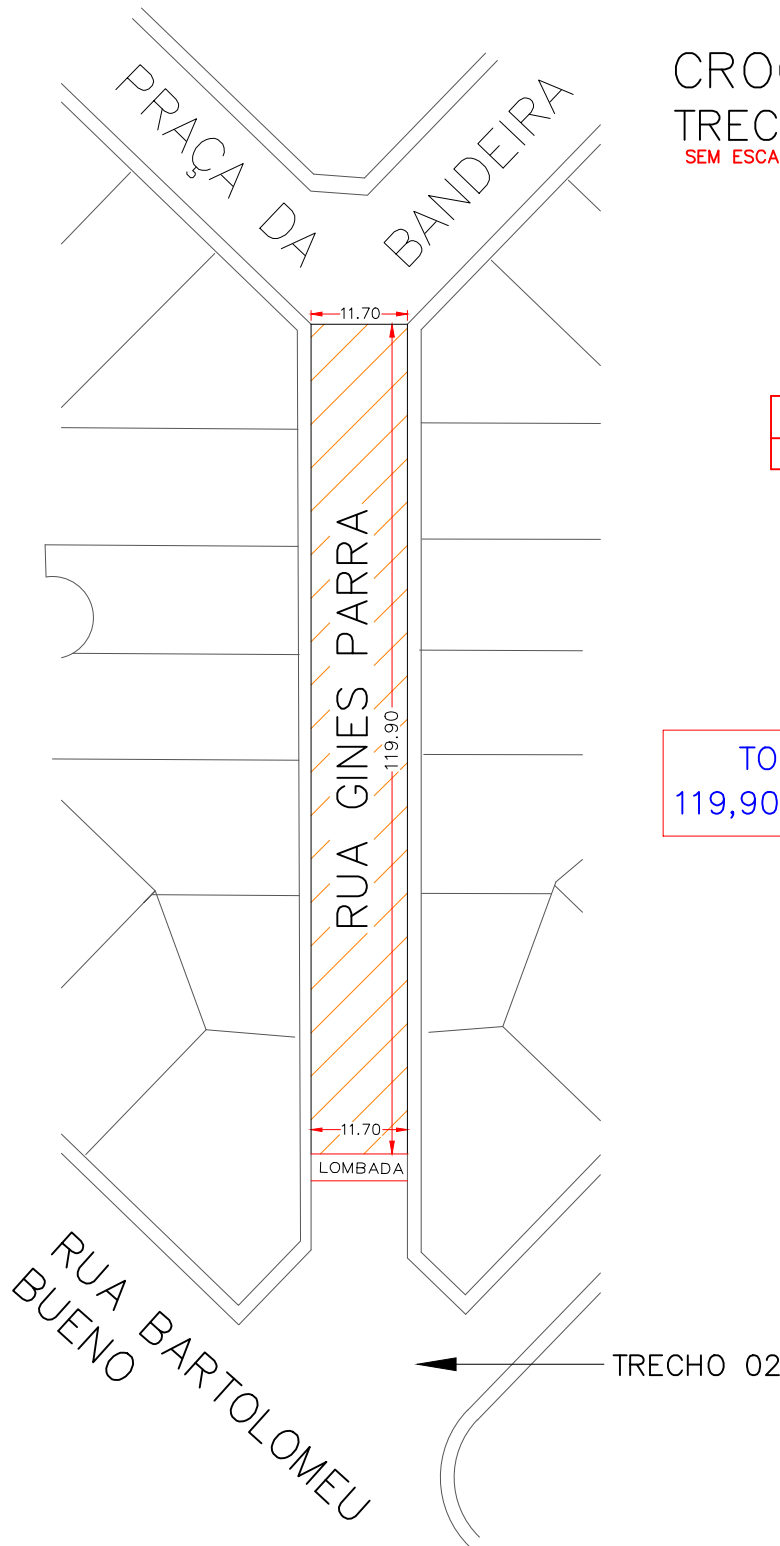

LEGENDA

 RECAPEAMENTO

TOTAL PRIMEIRO TRECHO
 $119,90 \times 11,70 = 1.402,83 \text{ M}^2$

PREFEITURA MUNICIPAL DE SALMOURÃO
ESTADO DE SÃO PAULO

FOLHA

9/17

OBRA:

INFRA ESTRUTURA URBANA- APLICAÇÃO DE RECAPEAMENTO DO TIPO CBUQ

ASSUNTO:

RECUPERAÇÃO E CONSERVAÇÃO DE PAVIMENTAÇÃO ASFÁLTICA

DATA :NOVEMBRO DE 2023


LOCAL DA OBRA:

RUA GINES PARRA

N° DA RRT: 13567428

ÁREAS

RECAPEAMENTO TRECHO 01 ——— 1.402,83 M²

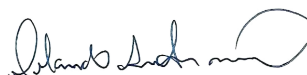

AUTOR E REPONSÁVEL TÉCNICO
ORLANDO AMILTON MONÇÃO
CAU: A127984-0

PREFEITA MUNICIPAL
SÔNIA CRISTINA JACON GABAU

TOTAL RECAPEAMENTO ASFÁLTICO = 7.694,63 M²