


CROQUI DE LOCAÇÃO TRECHO 01

SEM ESCALA

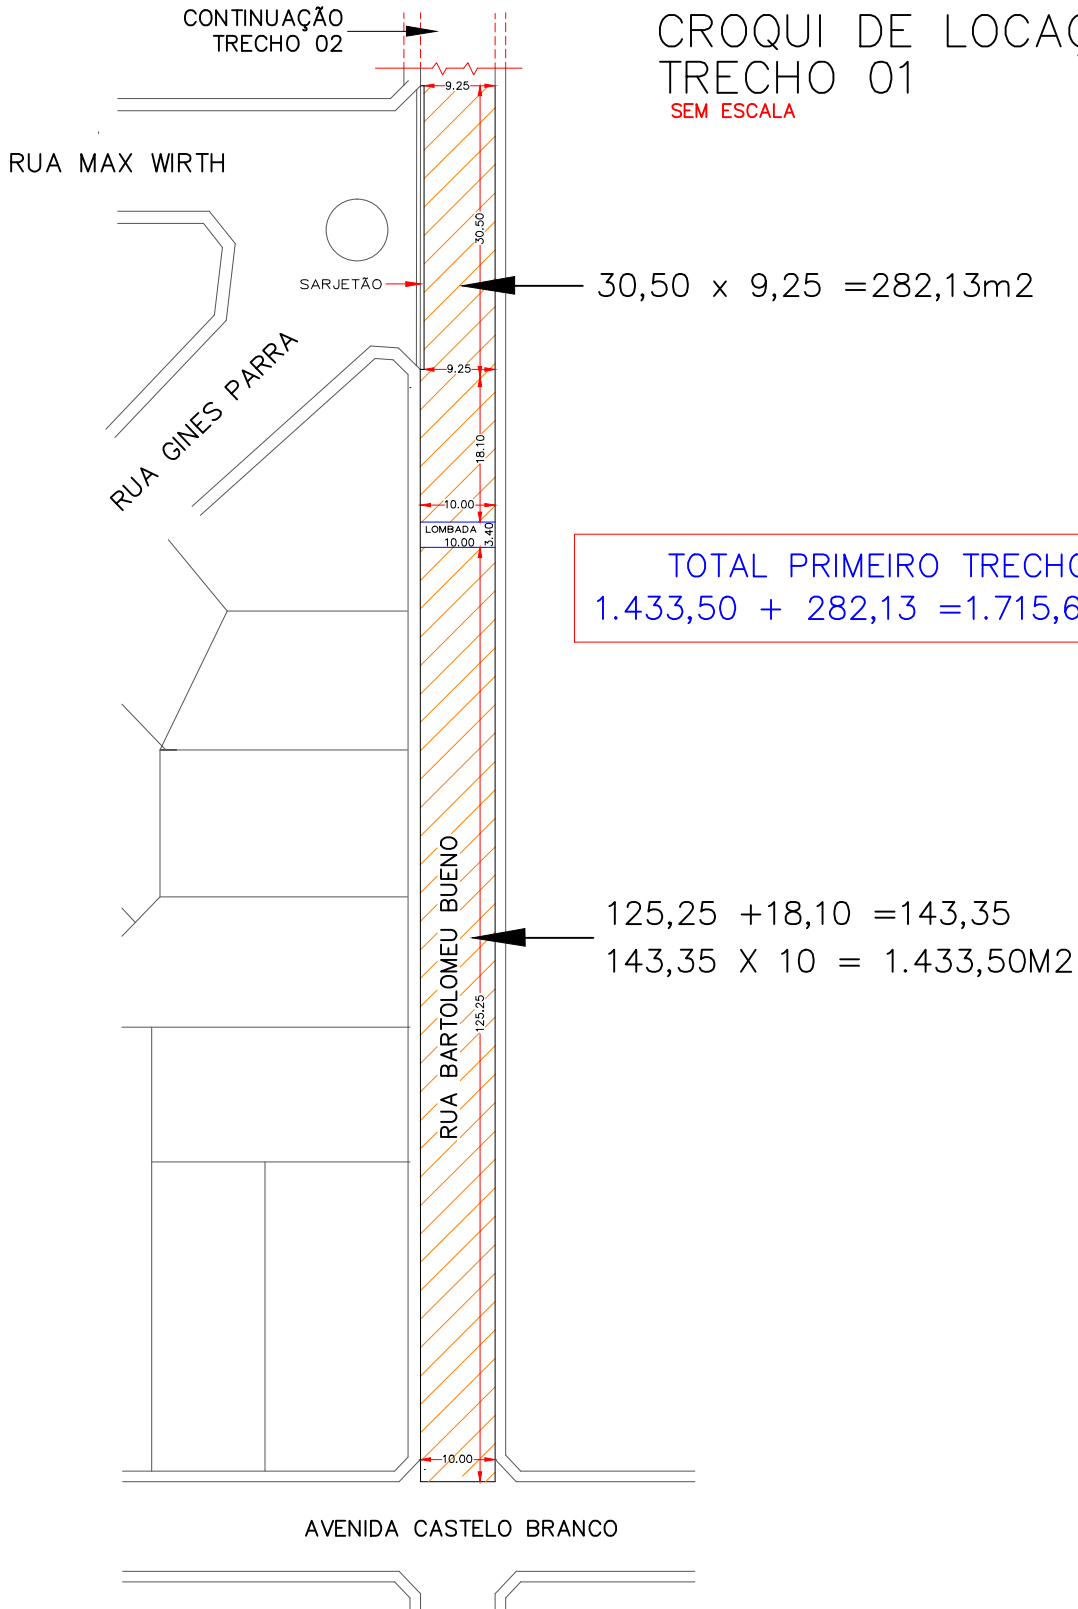

PREFEITURA MUNICIPAL DE SALMOURÃO
ESTADO DE SÃO PAULO

FOLHA
2/6

OBRA:

INFRA ESTRUTURA URBANA- APLICAÇÃO DE RECAPEAMENTO DO TIPO CBUQ

ASSUNTO:

RECUPERAÇÃO E CONSERVAÇÃO DE PAVIMENTAÇÃO ASFÁLTICA

DATA : AGOSTO DE 2023

LOCAL DA OBRA:

AVENIDA CASTELO BRANCO E RUA BARTOLOMEU BUENO

N° DA RRT: SI13434239100

AREAS

RECAPEAMENTO
ASFÁLTICO ————— 3.867,47 M2

SARJETÕES ————— 23,76 M2

AUTOR E REPONSAVEL TÉCNICO
ORLANDO AMILTON MONÇÃO
CAU: A127984-0

PREFEITA MUNICIPAL
SÔNIA CRISTINA JACON GABAU