


# RECAPEAMENTO ASFÁLTICO DO TIPO CBUQ

RUA ANTÔNIO FERREIRA DE OLIVEIRA

CROQUI DE LOCAÇÃO  
TRECHO 02  
SEM ESCALA

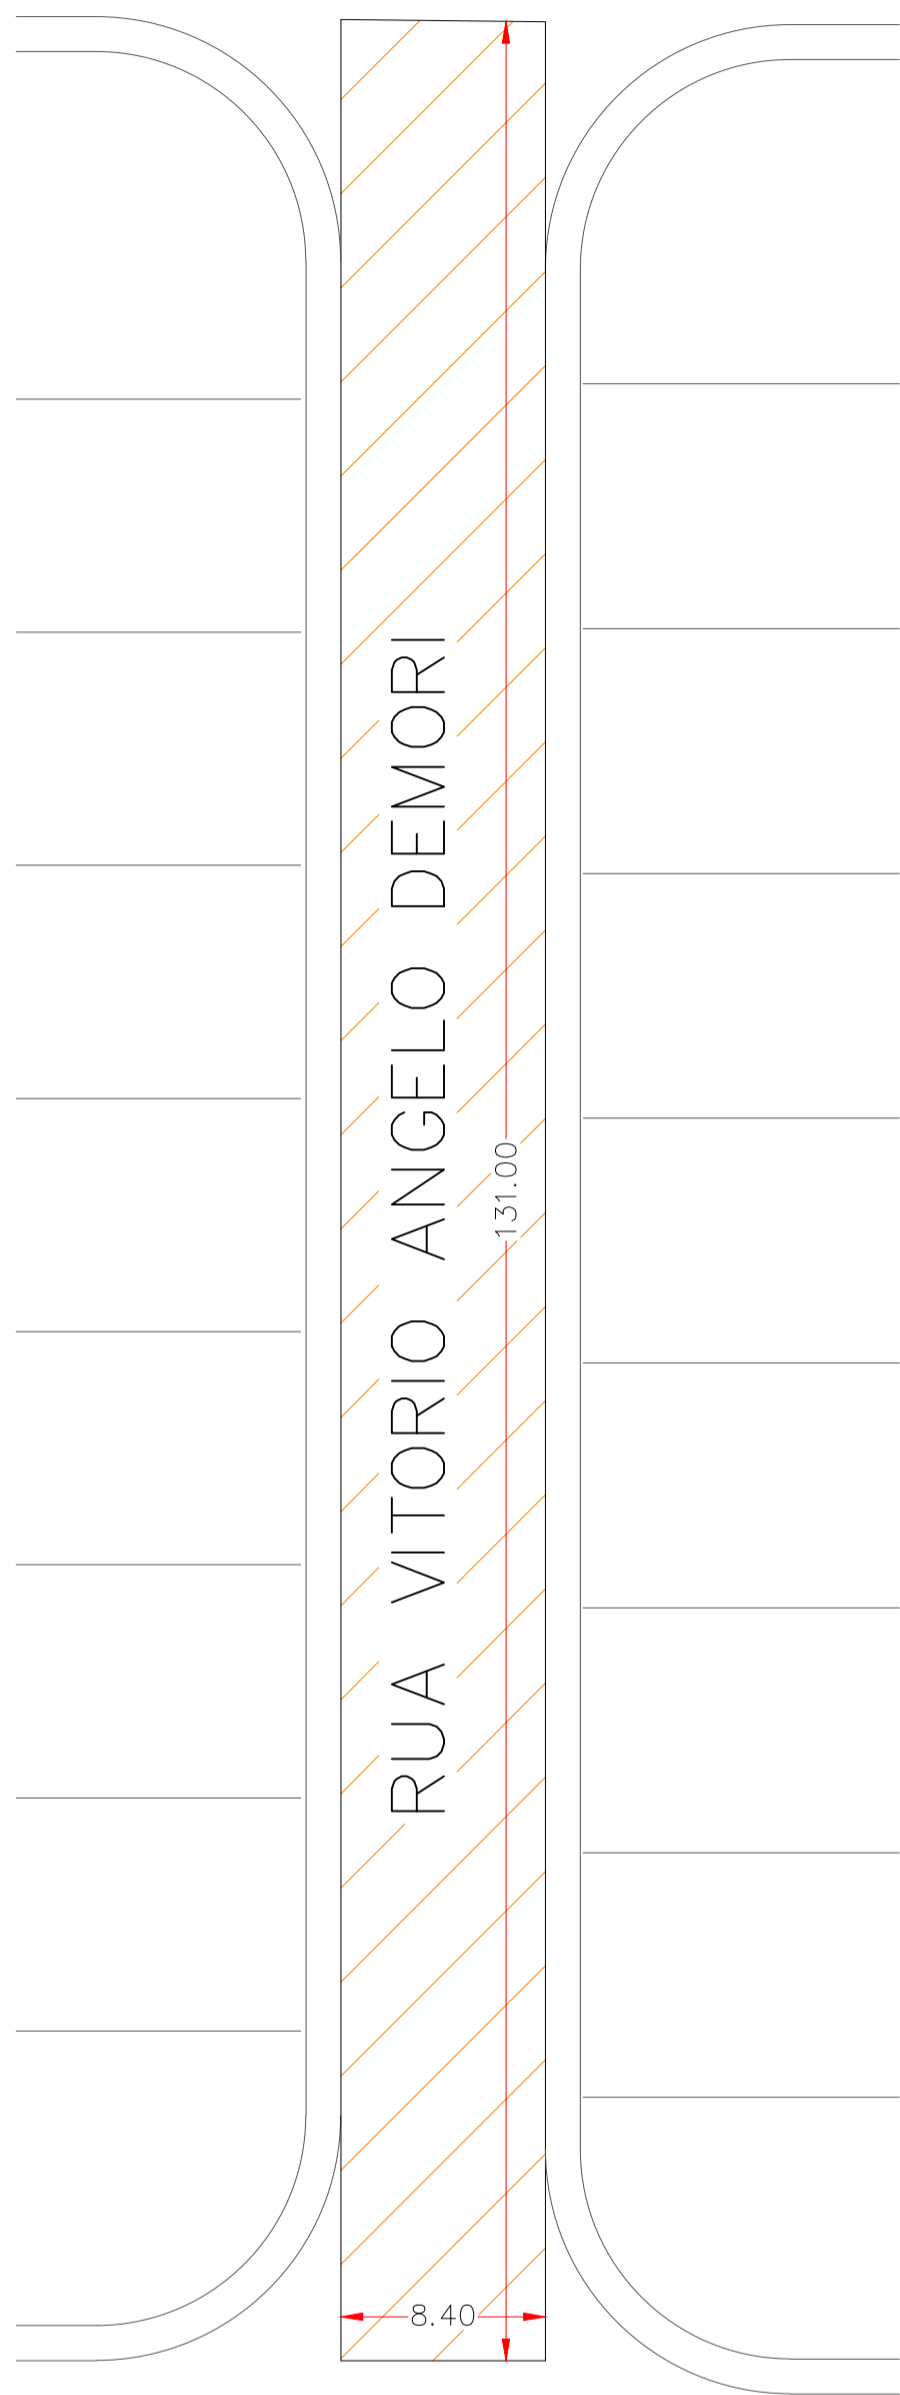

TOTAL SEGUNDO TRECHO  
 $131,00 \times 8,40 = 1.100,40 \text{ m}^2$

## LEGENDA

 RECAPEAMENTO

RUA VEREADOR JOSÉ CEZARIO DA SILVA

PREFEITURA MUNICIPAL DE SALMOURÃO  
ESTADO DE SÃO PAULO

FOLHA  
3/4

**OBRA:**

INFRA ESTRUTURA URBANA- APLICAÇÃO DE RECAPEAMENTO DO TIPO CBUQ

**ASSUNTO:**

RECUPERAÇÃO E CONSERVAÇÃO DE PAVIMENTAÇÃO ASFÁLTICA

DATA : MARÇO DE 2024

**LOCAL DA OBRA:**

RUA VITÓRIO ANGELO DEMORI

N° DA RRT: 13989042

**ÁREAS**

RECAPEAMENTO TRECHO 02 ——— 1.100,40 M2



AUTOR E REPONSÁVEL TÉCNICO  
ORLANDO AMILTON MONÇÃO  
CAU: A127984-0

PREFEITA MUNICIPAL  
SÔNIA CRISTINA JACON GABAU

TOTAL RECAPEAMENTO ASFÁLTICO = 2.141,71 M2