


DETALHE 01

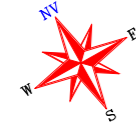

LEGENDA	
	- EXISTENTE
	- À DEMOLIR
	- À CONSTRUIR

- demolição de revestimento cerâmico
- demolição de piso cerâmico
- demolição de alvenaria
- remoção de esquadria metálica
- remoção de esquadria em madeira
- instalação de janela em vidro temperado
- instalação de piso cerâmico
- instalação de revestimento cerâmico nas paredes laterais até o teto, (3 metros)
- instalação de divisórias em granilite altura 1,85 metros
- instalação de portas internas e externa em alumínio
- troca de lavatório e vasos sanitários
- instalações hidráulicas e de esgoto, ralo, lavatório e vaso sanitário
- pintura da laje
- troca de interruptor, tomada, luminária e luz


- retirada de pia
- instalações hidráulicas e esgoto pia
- instalação de revestimento cerâmico na parede da pia até o teto
- instalação completa de pia
- troca de interruptor luminária, tomada e luz
- pintura das paredes, laje e chão

- pintura externa completa


- demolição de piso cerâmico
- remoção de esquadria metálica (janela) e fechamento do vão em alvenaria
- troca de porta metálica
- instalação de porta de alumínio
- instalação de piso cerâmico
- pintura das paredes e laje
- troca de interruptor, luminária e luz

- impermeabilização de toda laje existente


- demolição de desnível existente
- construção de rampa para acessibilidade

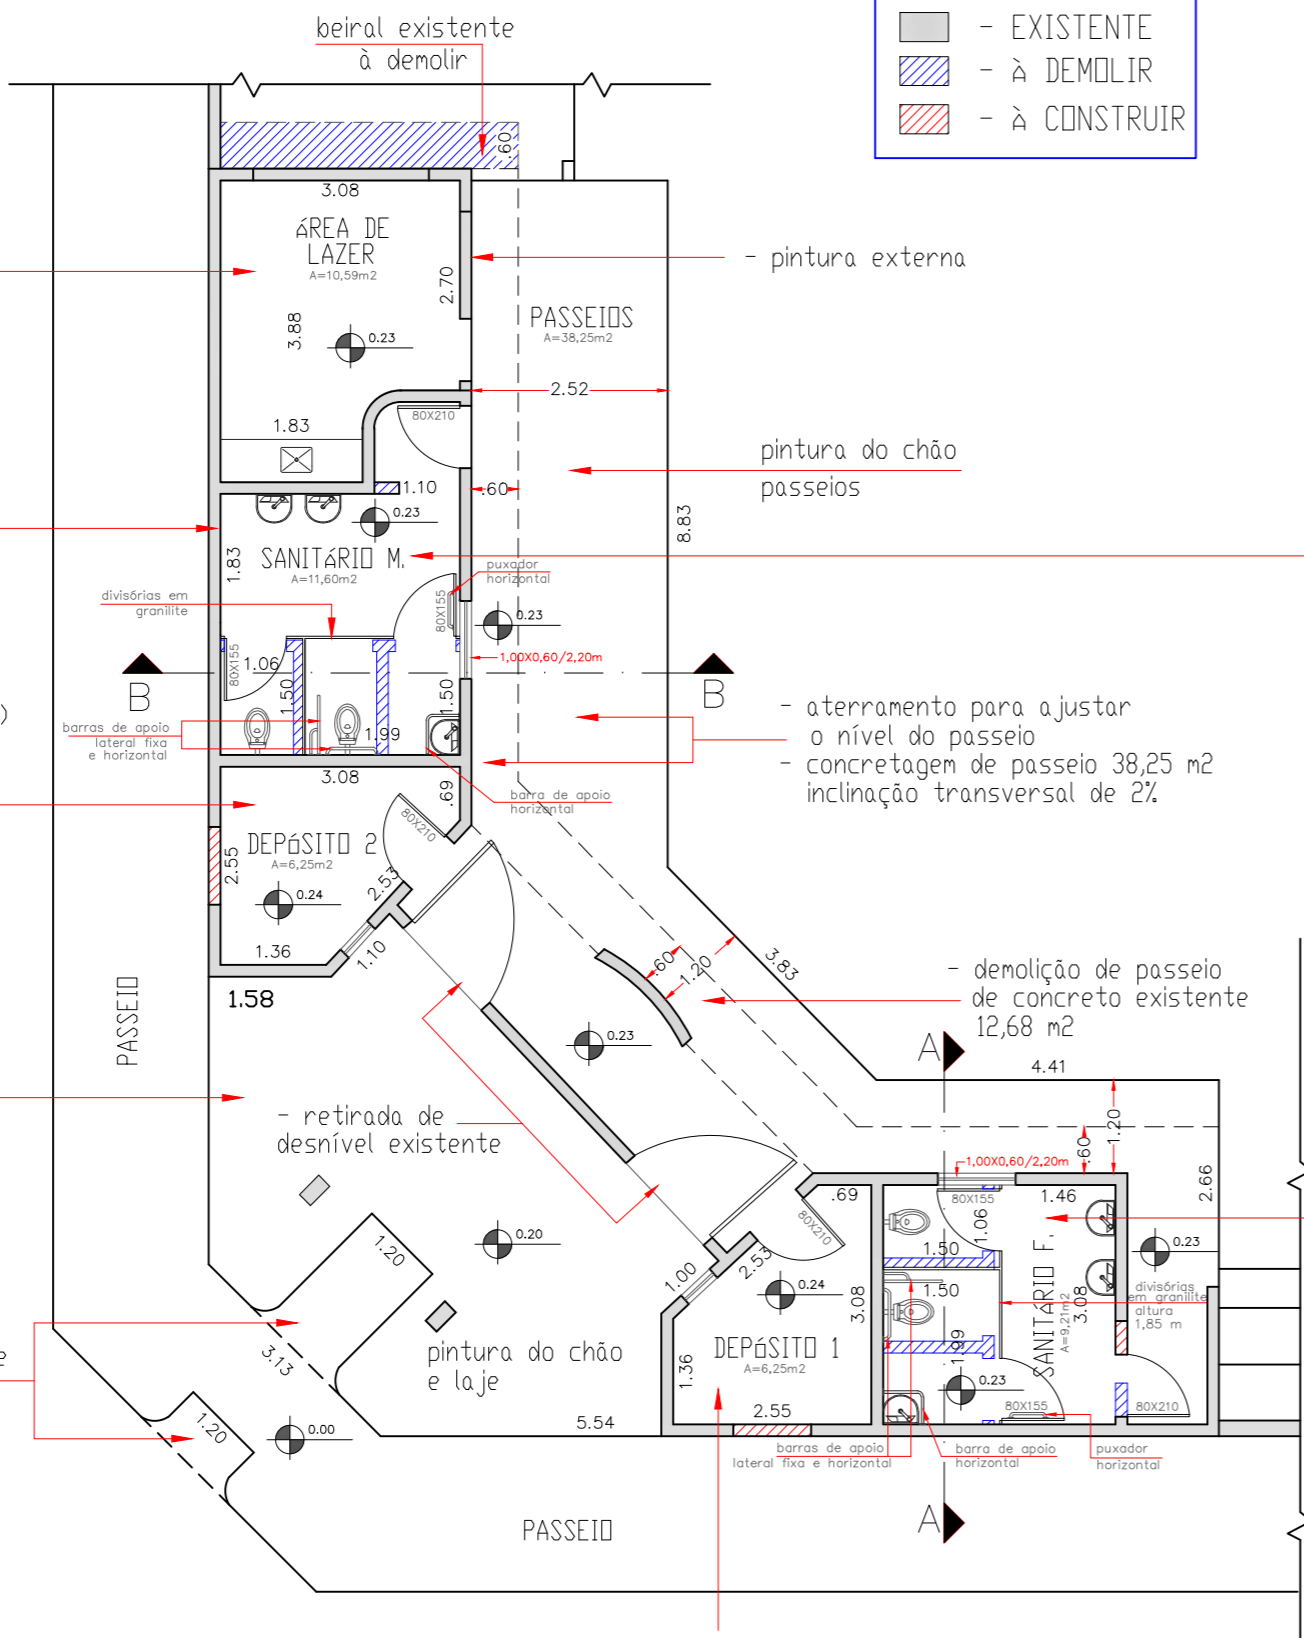


- demolição de piso cerâmico
- remoção de esquadria metálica (janela) e fechamento do vão em alvenaria
- troca de porta metálica
- instalação de porta de alumínio
- instalação de piso cerâmico
- pintura das paredes e laje
- troca de interruptor, luminária e luz

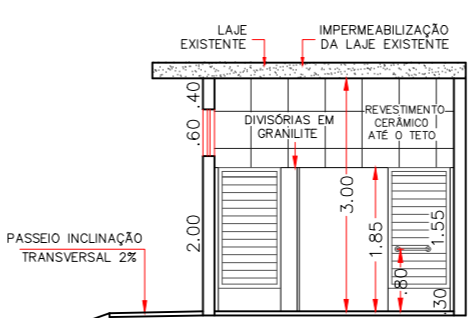

CORTE - A.A.
ESC.1:100

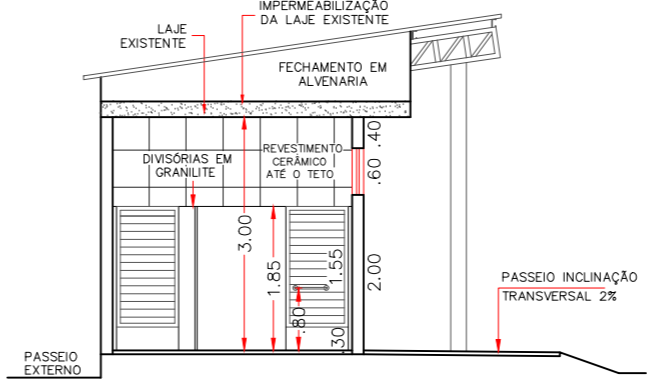

CORTE - B.B.
ESC.1:100

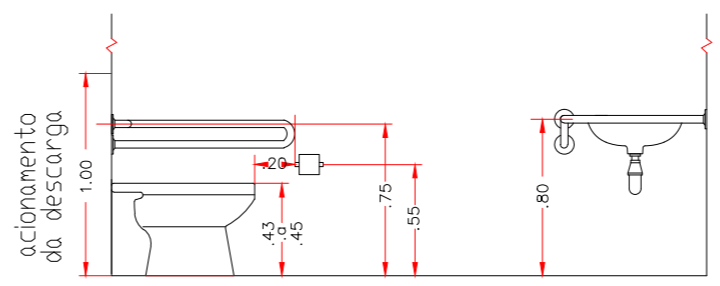

DET. SANITÁRIO ACESSÍVEL
S/ESCALA

PLANTA BAIXA E DETALHAMENTOS ESC.1:100

PROJETO ARQUITETÔNICO

PROJETO
PROJETO PARA REFORMA E ADEQUAÇÃO DO ESTÁDIO MUNICIPAL BENEDITO FRANCO DE GODOY

ASSUNTO
REFORMA E ADEQUAÇÃO DOS SANITÁRIOS, PASSEIOS E ÁREAS DE USO COMUM

LOCAL
RUA BARTOLOMEU BUENO ESQUINA COM A AVENIDA CASTELO BRANCO MATRÍCULA 14.198 SALMOURÃO - SP.

PROPRIETÁRIO
PREFEITURA MUNICIPAL DE SALMOURÃO

SITUAÇÃO SEM ESCALA



DECLARO QUE A APROVAÇÃO DO PROJETO NÃO IMPLICA NO RECONHECIMENTO POR PARTE DA PREFEITURA DO DIREITO DE PROPRIEDADE DO TERRENO.

PROPRIETÁRIO
PREFEITURA MUNICIPAL DE SALMOURÃO
CNPJ: 46.477.618/0001-48

AUTOR DO PROJETO
ORLANDO AMILTON MONÇÃO
CAU- A127984-0
ARQUITETO E URBANISTA

ÁREAS:

ÁREA DO TERRENO 12.102,50m²
ÁREA À REFORMADA 129,87m²

DATA: NOVEMBRO/2022
ESCALAS: INDICADAS
RRT PROJETO, N° S112347467100

RESERVADO PARA APROVAÇÕES