



ESCOLA ESTADUAL HANS WIRTH

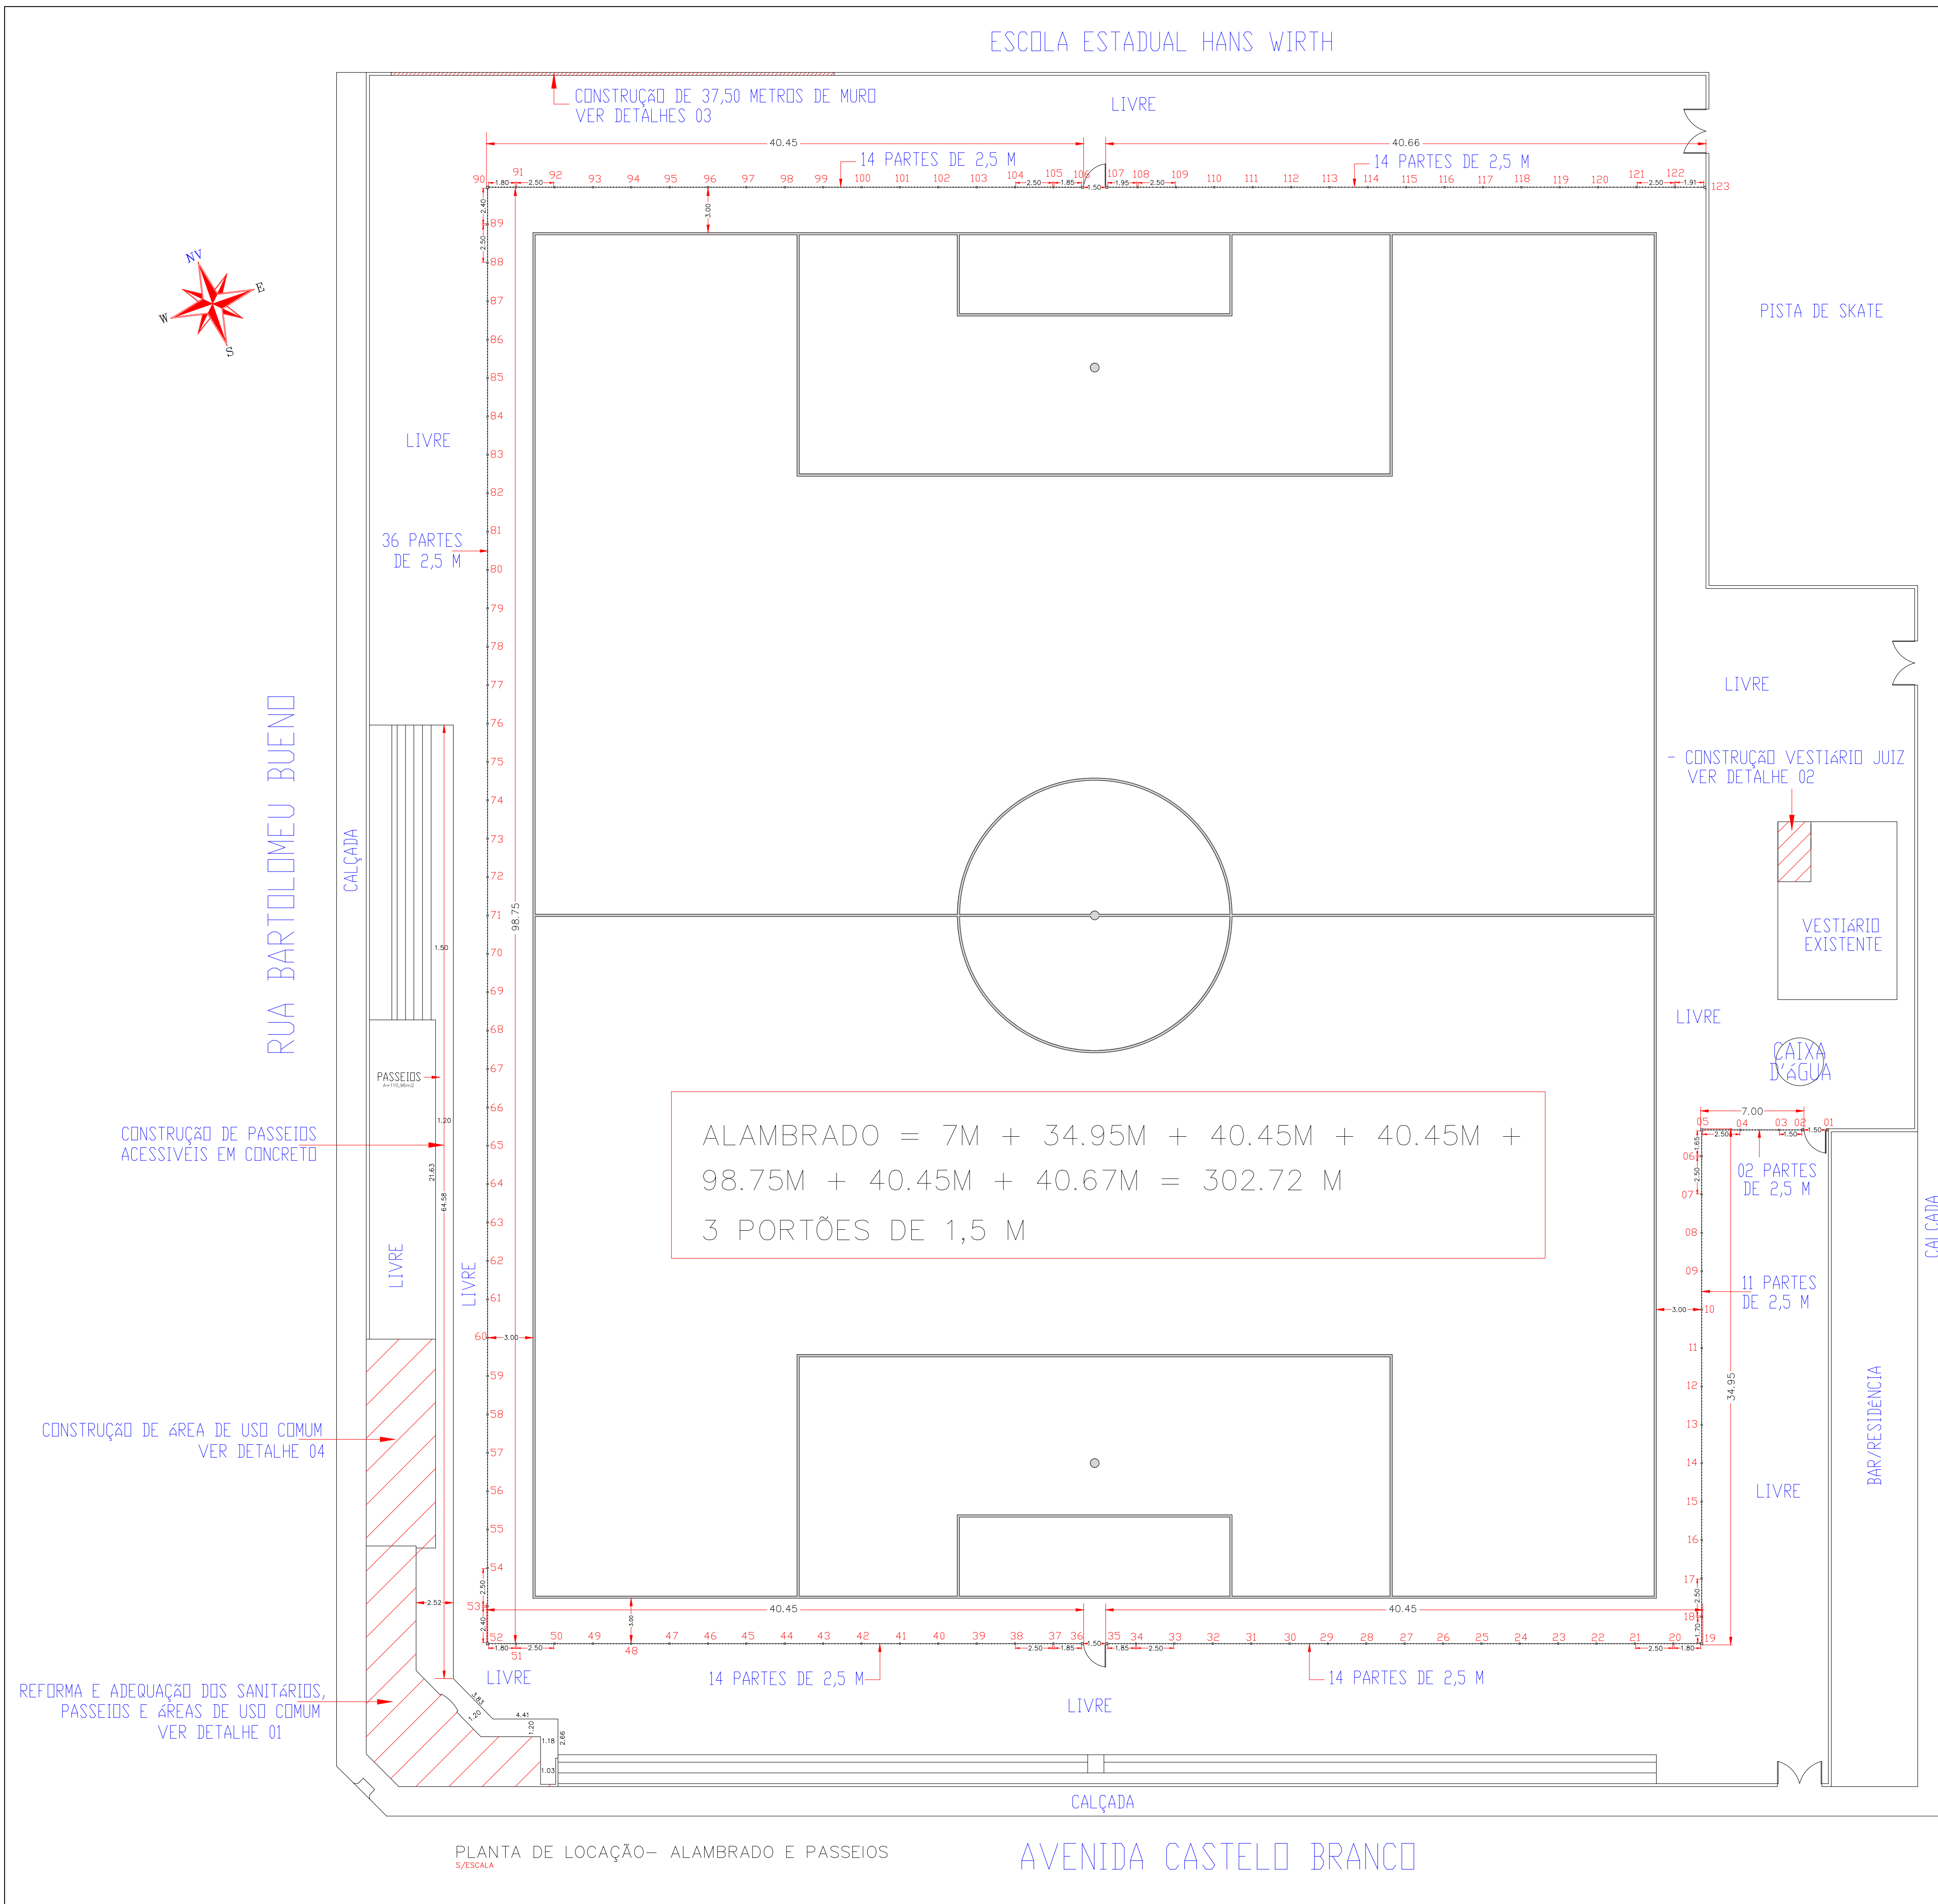

RUA PROFESSOR ROBERTO HOTTINGER

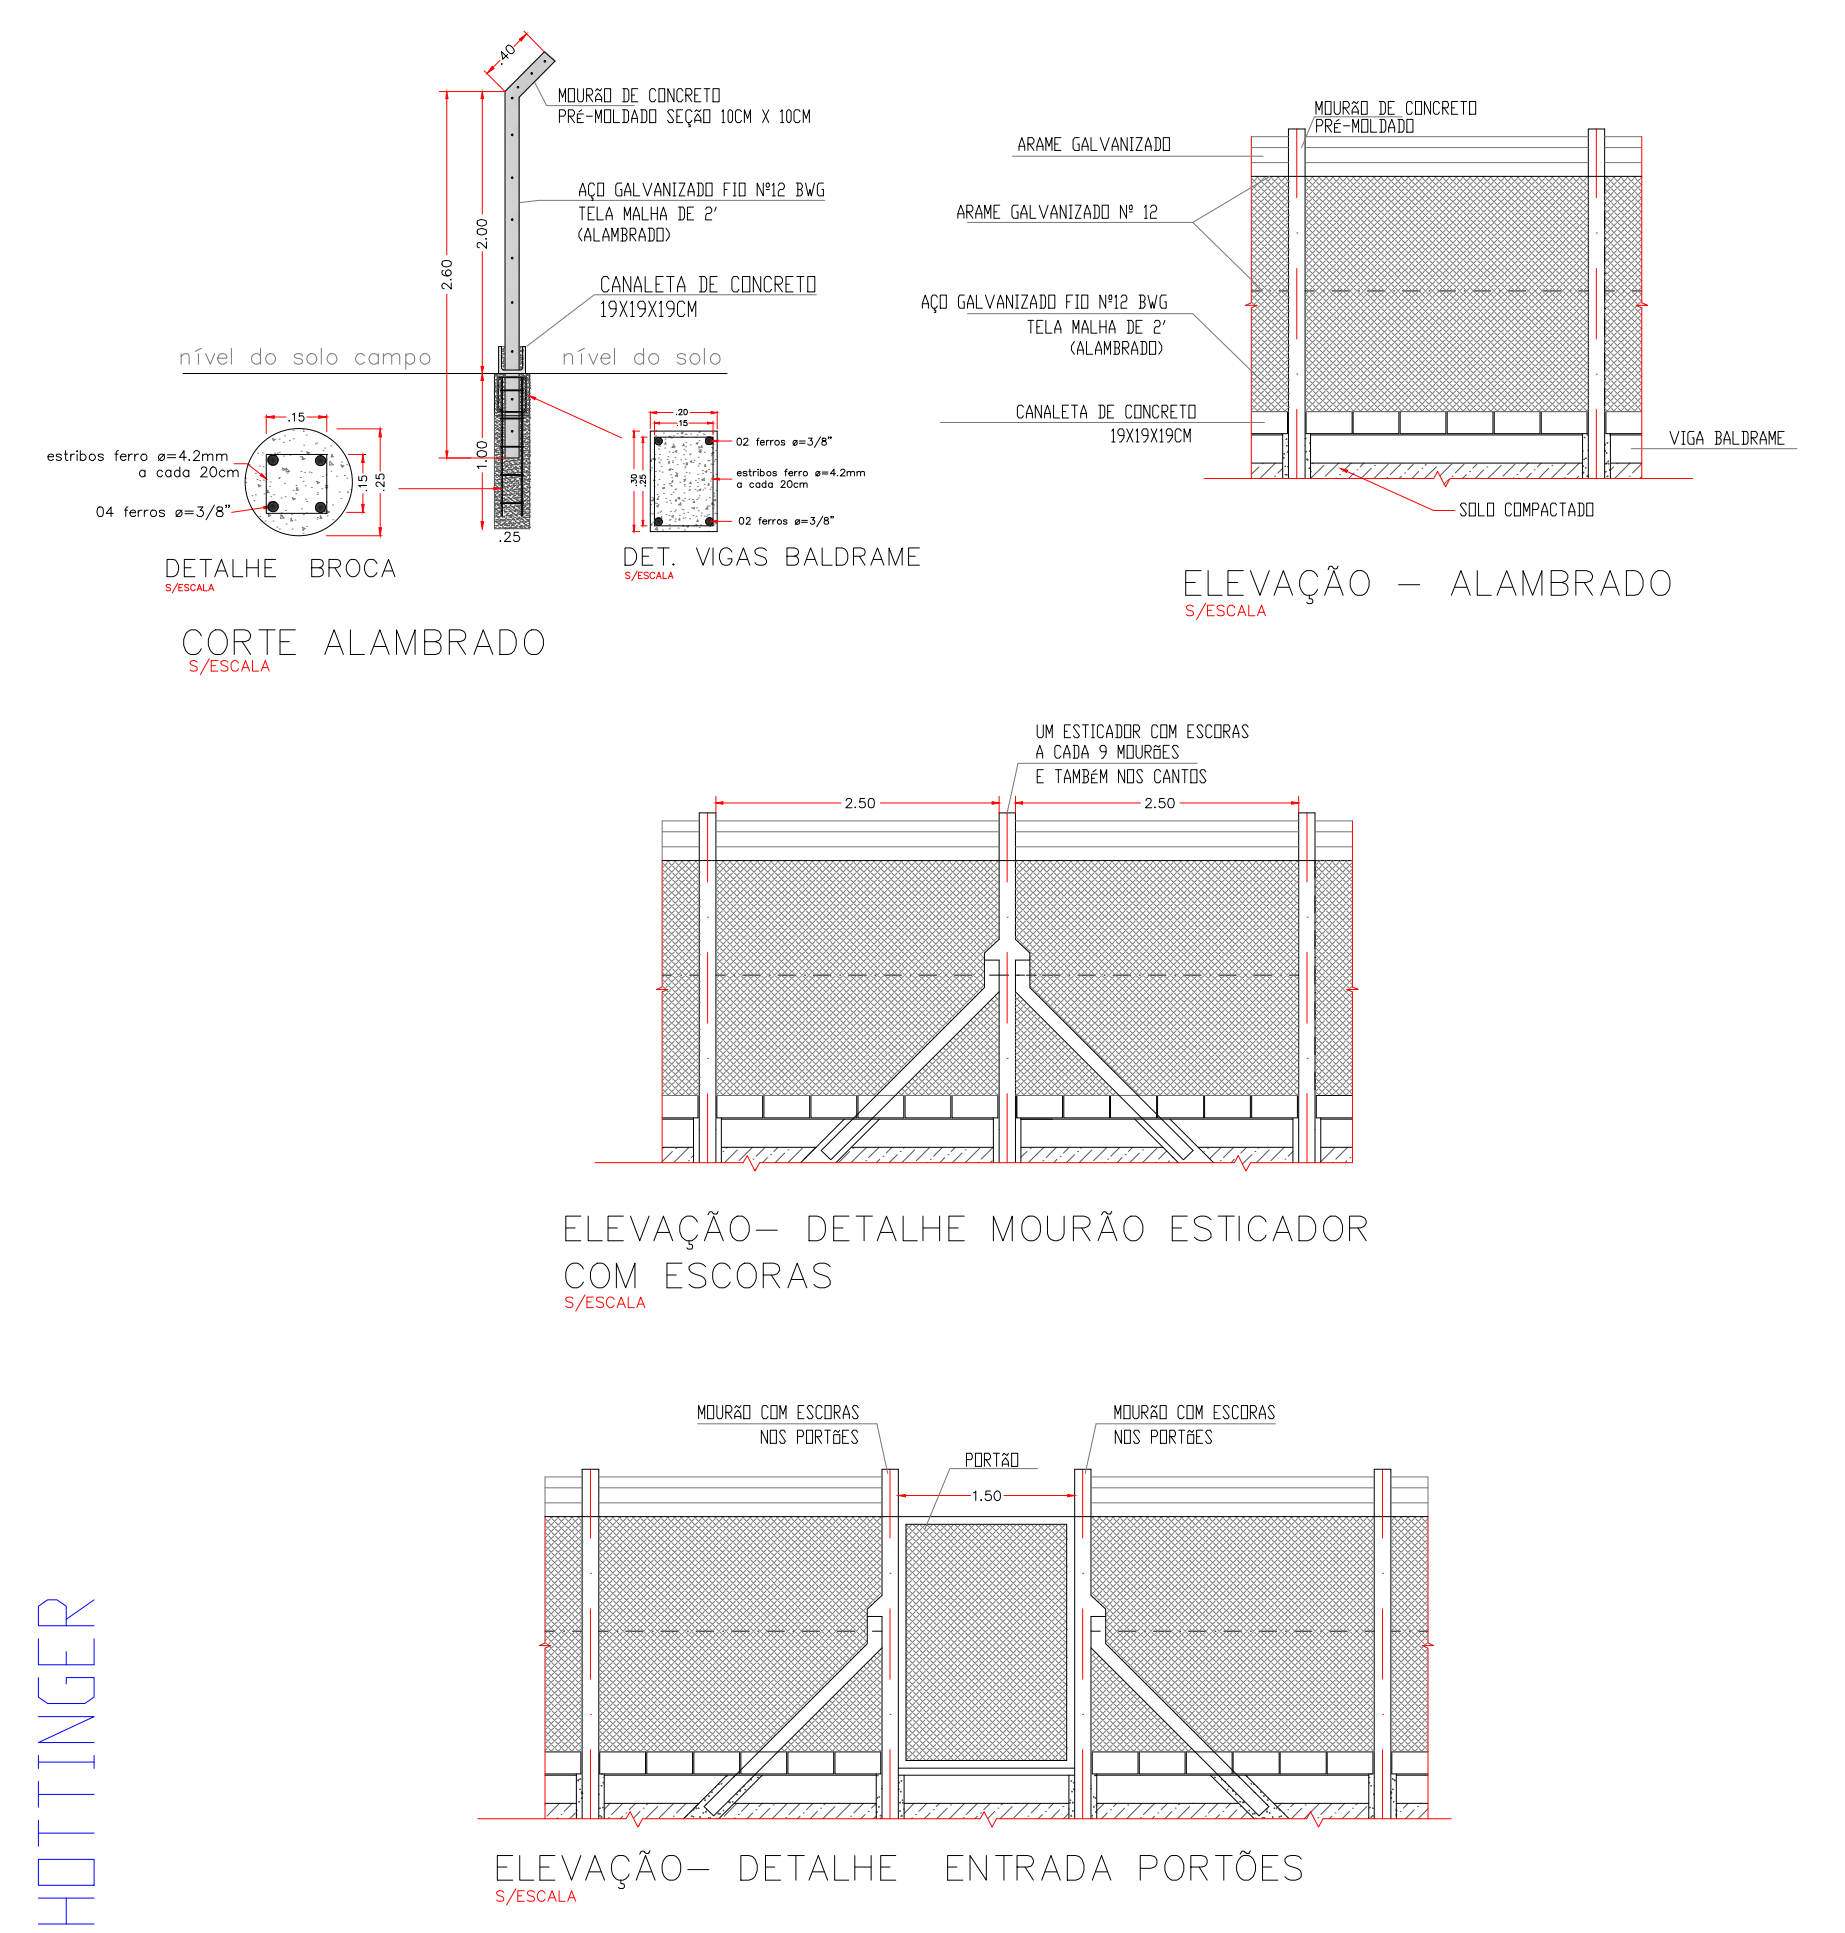

PROJETO ARQUITETÔNICO		FOLHA 1/4
<p>PROJETO PARA REFORMA E ADEQUAÇÃO DO ESTÁDIO MUNICIPAL BENEDITO FRANCO DE GODOY</p> <p>ASSUNTO: CONSTRUÇÃO DE ALAMBRADO E PASSEIOS</p> <p>LOCAL: RUA BARTOLOMEU BUENO ESQUINA COM A AVENIDA CASTELO BRANCO MATRÍCULA 14.198 SALMOURÃO - SP.</p> <p>PROPRIETÁRIO: PREFEITURA MUNICIPAL DE SALMOURÃO</p>		
<p>SITUAÇÃO SEM ESCALA</p>		<p>DECLARO QUE A APROVAÇÃO DO PROJETO NÃO IMPLICA RECONHECIMENTO POR PARTE DA PREFEITURA DO DIREITO DE PROPRIEDADE DO TERRENO.</p> <p>PROPRIETÁRIO: PREFEITURA MUNICIPAL DE SALMOURÃO CNPJ: 46.477.618/0001-48</p> <p>AUTOR DO PROJETO: ORLANDO AMILTON MONÇÃO CAU- A127984-0 ARQUITETO E URBANISTA</p>
<p>ÁREAS:</p> <p>ÁREA DO TERRENO 12.102,50m²</p> <p>ALAMBRADO A CONSTRUIR 307,22m²</p> <p>PASSEIO A CONSTRUIR 110,96m²</p>		<p>DATA: NOVEMBRO/2022</p> <p>ESCALAS: RPT PROJETO INDICADAS Nº 51224746700</p>
RESERVADO PARA APROVAÇÕES		